
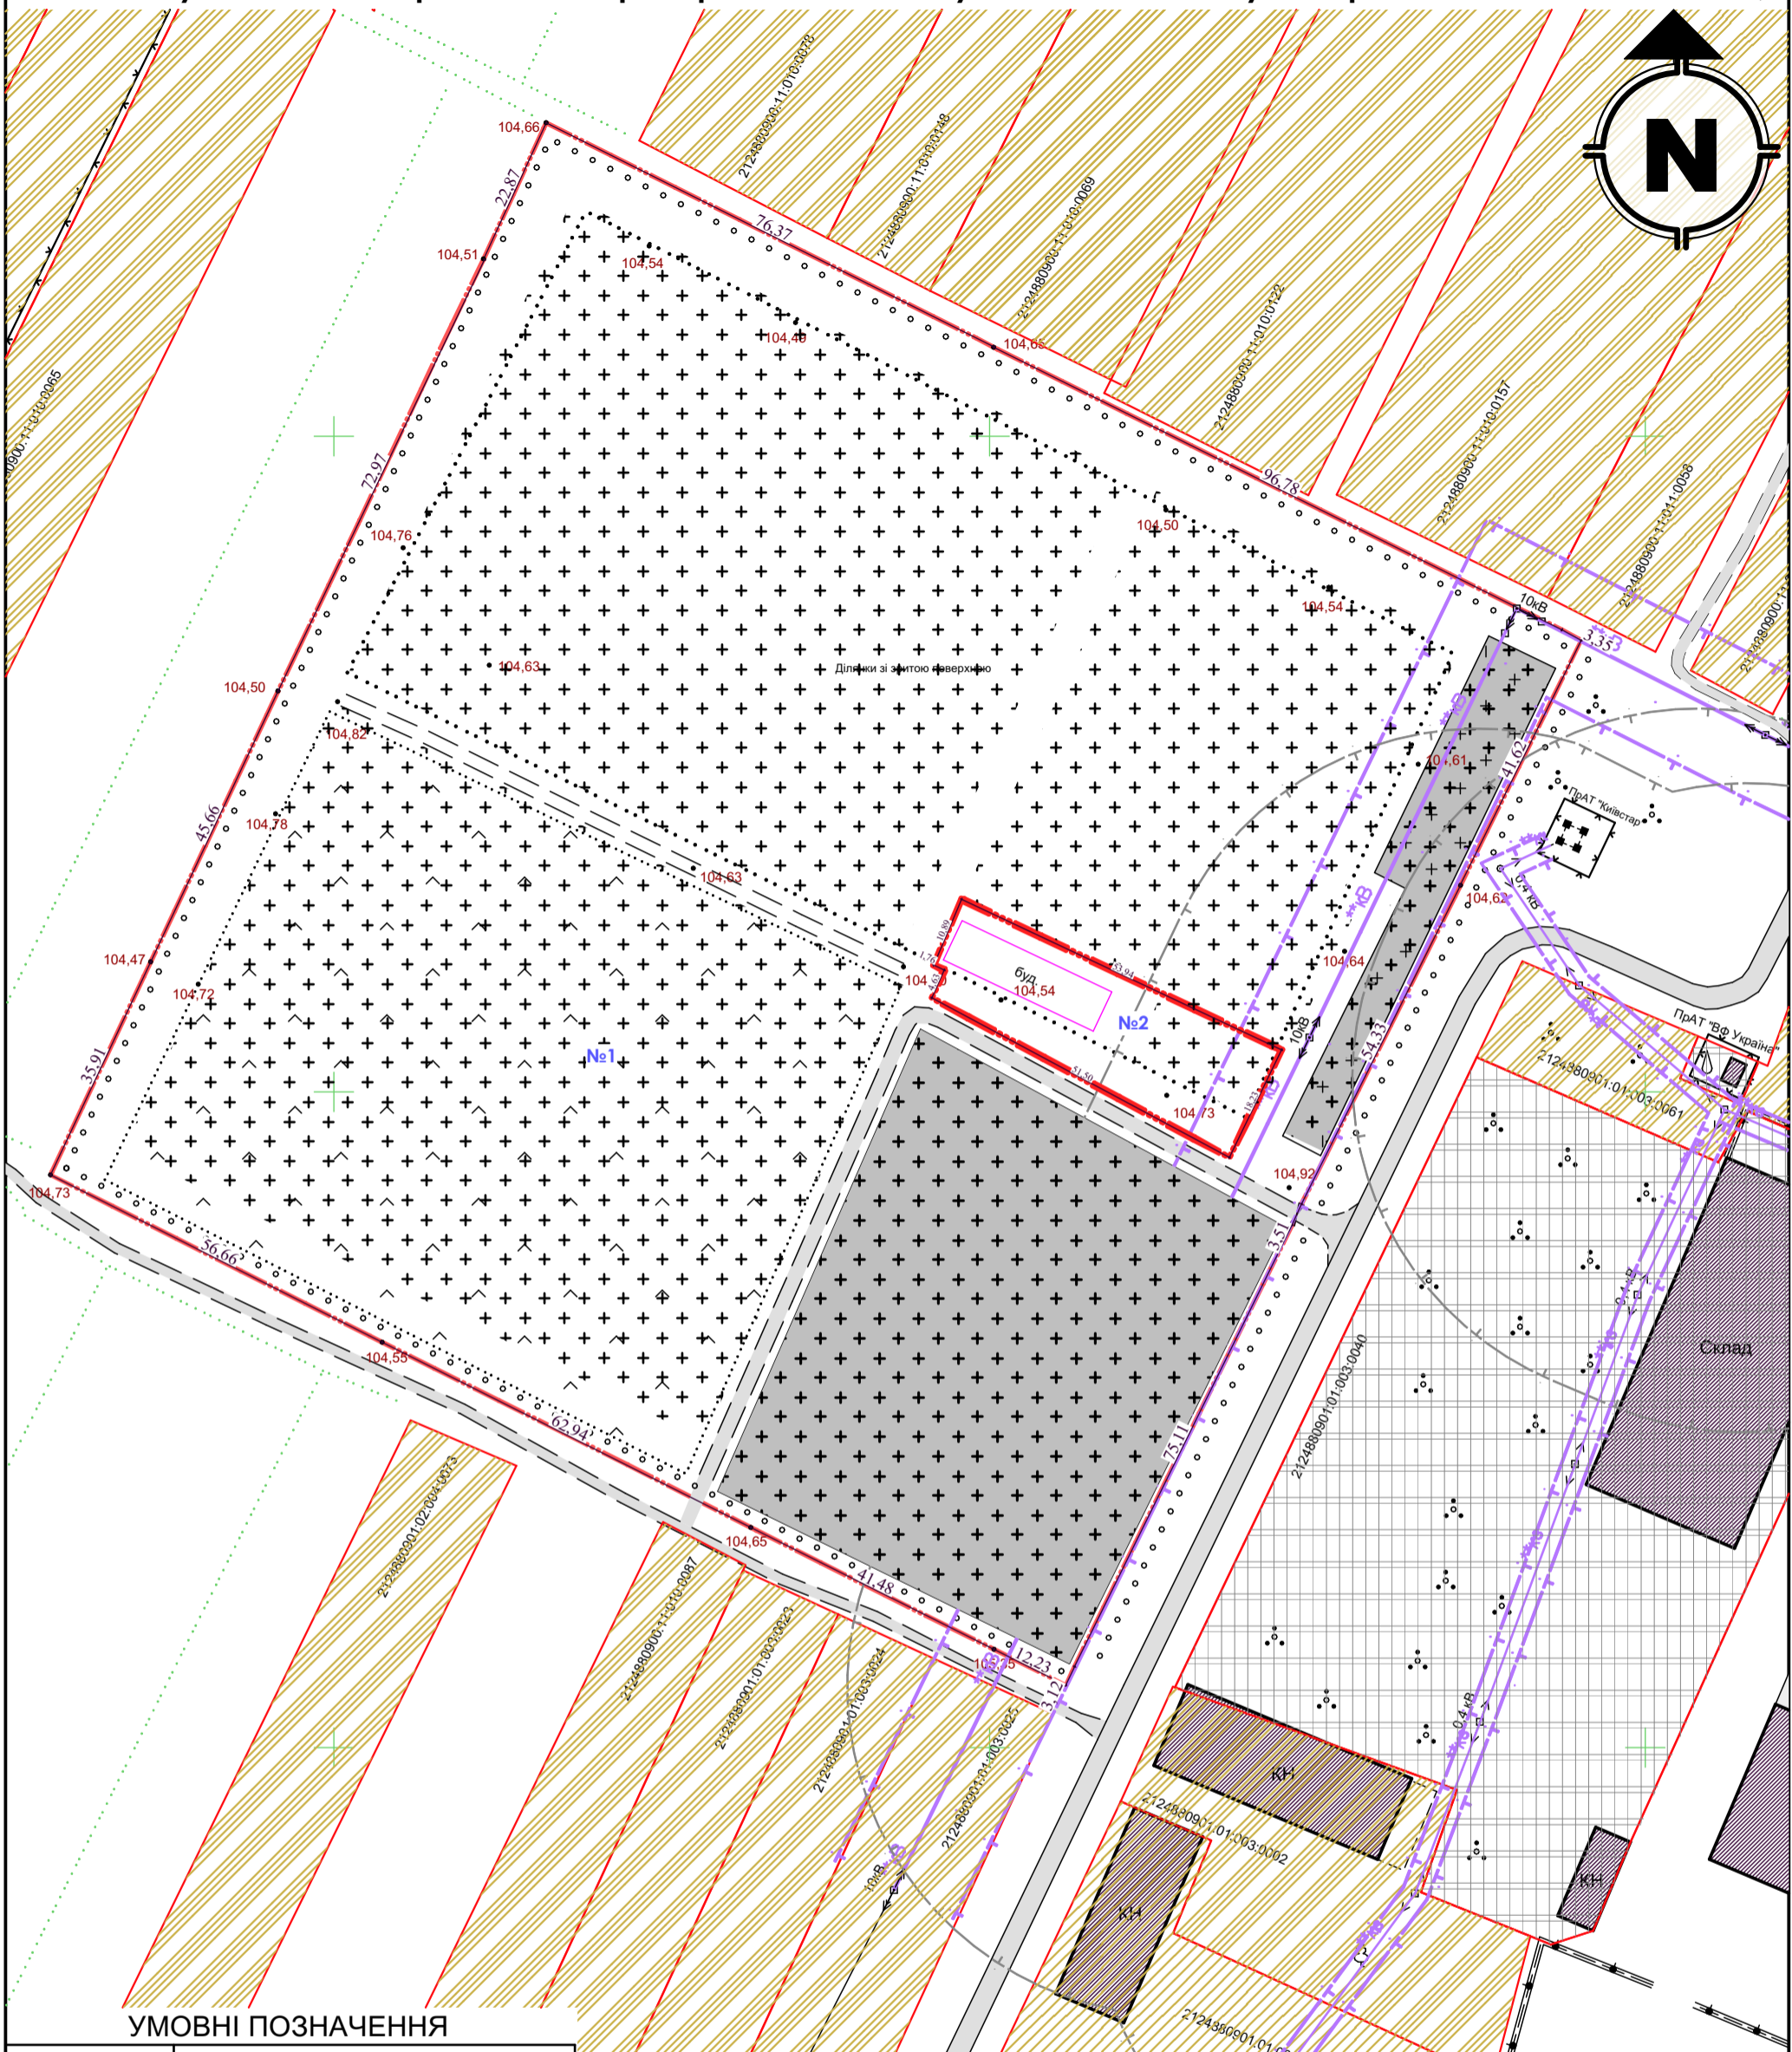


Схема сучасного використання території та схема існуючих обмежень у використанні земель М1:1000;

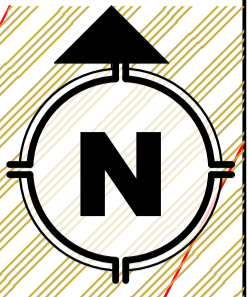

УМОВНІ ПОЗНАЧЕННЯ

	Межа ділянки, на яку розробляється ДПТ
	Існуючі території сільсько-господарського призначення
	Існуючі території виробничого призначення
	Існуючі обмеження територій виробничого призначення
	Територія існуючого кладовища
	Існуючі дороги, проїзди
	Існуючі ЛЕП високої та низької напруги з обмеженнями
	Існуючі нежитлові будівлі

Зм.	Аркуші № док.	Підпис	Дата
Архітектор	Радзівовська Л.О.		
Сертифікат:	серія АА №001433		
Інженнер-землевпорядник	Ференц І. Я.		
Сертифікат:	серія АА №001433		

Замовник: Великодоброньська сільська рада;			
Детальний план території для розміщення будинку ритуальних послуг на території діючого кладовища по вул. Малом в с. Велика Добронь.			
Детальний план території	Стадія	Аркуші	Аркушів
	ДПТ	02	5
Схема сучасного використання території та схема існуючих обмежень у використанні земель М1:1000;			Кваліфікаційний сертифікат: серія АА № 001433