



# Схема розміщення території в плані с. Мала Добронь М 1:10000

Викопіювання із Публічної кадастрової карти України



## УМОВНІ ПОЗНАЧЕННЯ

- межа детального плану
- державні акти згідно кадастрової карти

ТОВ "Смарттаун"

Детального плану території для розміщення будинку ритуальних послуг на території діючого кладовища по вул. Ремець в с. Мала Добронь

Зм.	Арк.	№ документа	Підпис	Дата
Директор	Вегеш І. В.			2021
ГАП	Сакулій І. І.			2021
Виконав	Гурин В. П.			2021


Стадія	Аркуш	Аркушів
РП	1	7

Інв. №	Підпис	Дата	Зам. інв. №

Архитектурно-планировальный раздел  
Сертифікат архітектора  
Серія ДА № 003632



ПН

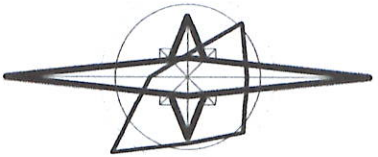

ПД

2А

1А

# План існуючого використання території суміщений із опорним планом та схемою планувальних обмежень

## М 1:500

- УМОВНІ ПОЗНАЧЕННЯ**
- межа детальнього плану
  - існуючі проїзди з щобетонним покриттям
  - існуюче огородження з сітки
  - ЛЕП 10 кВ з охоронною зоною 10 м від крайнього проводу

ТОВ "Смарттаун"

Детальний план території для розміщення будинку ритуальних послуг на території діючого кладовища по вул. Ремець в с. Мала Дюборонь

ЗМ. АРХ. № документа	Підпис	Дата	Архітектурно-планувальний розділ	Стадія	Аркуш	Аркушів
Директор	Велеш І. В.	2021	План існуючого використання території суміщений із опорним планом та схемою планувальних обмежень М 1:500	РП	2	7
ГАП	Сакуліч І. І.	2021				
Виконав	Гурин В. П.	2021				

- Примітки:**
- Опорний план території розроблений за матеріалами топографічного знімання М1:500, виконаного ПП ЗГКД "Земля" в березні 2021 р. Система координат - УСК-2000. Система висот - Балтійська 1977 р. Горизонталі проведені через 0,5 м.
  - Координатна сітка проведена з кроком 50 м і закріплена репером на місцевості.

Інв. №	Підпис	Дата	Зам. інв. №
0А			

0Б

1Б

2Б

3Б

Сертифікат архітектора Серія АА № 003632



# Проектний план території суміщений із планом червоних ліній

## М 1:500

### Експлікація будівель і споруд

- Будинок ритуальних послуг - Проект
- Резервуар чистої води - Проект
- Малі очисні споруди типу "Біотал" - Проект
- Трансформаторний підлункт - Проект
- Місце для контейнерів для сміття - Проект

### ТЕП

- Площа ділянки - 500,00 м<sup>2</sup>
- Площа забудови - 108,00 м<sup>2</sup>
- Площа інженерних споруд - 18,00 м<sup>2</sup>
- Площа мощення - 179,00 м<sup>2</sup>
- Площа озеленення - 195,00 м<sup>2</sup>

### УМОВНІ ПОЗНАЧЕННЯ

- межа детального плану
- межі земельних ділянок (проект)
- вулиці та дороги в червоних ділянках
- лінія регулювання забудови із граничною зоною забудови
- господарські будівлі (проект)
- іонізуючі проїзди з щобетонним покриттям
- іоніуюче огородження з сітки
- ЛЕП 10 кВ з охоронною зоною 10 м від крайнього проводу

ТОВ "Смарттаун"

Детального плану території для розміщення будинку ритуальних послуг на території діючого кладовища по вул. Ремець в с. Мала Добронь

Архітектурно-планувальний розділ


Проектний план території суміщений із планом червоних ліній  
М 1:500

Сертифікат архітектора  
Серія АА № 003632

Інв. №	Підпис	Дата	Зам. інв. №
0А			

### Примітки:

- Проектний план території розроблений за матеріалами топографічного знімання М1:500, виконаного ПП ЗГКЛ "Земля" в березні 2021 р. Система координат - УСК-2000. Система висот - Балтійська 1977 р. Горизонталі проведені через 0,5 м.
- Координатна сітка проведена з кроком 50 м і закріплена репером на місцевості.

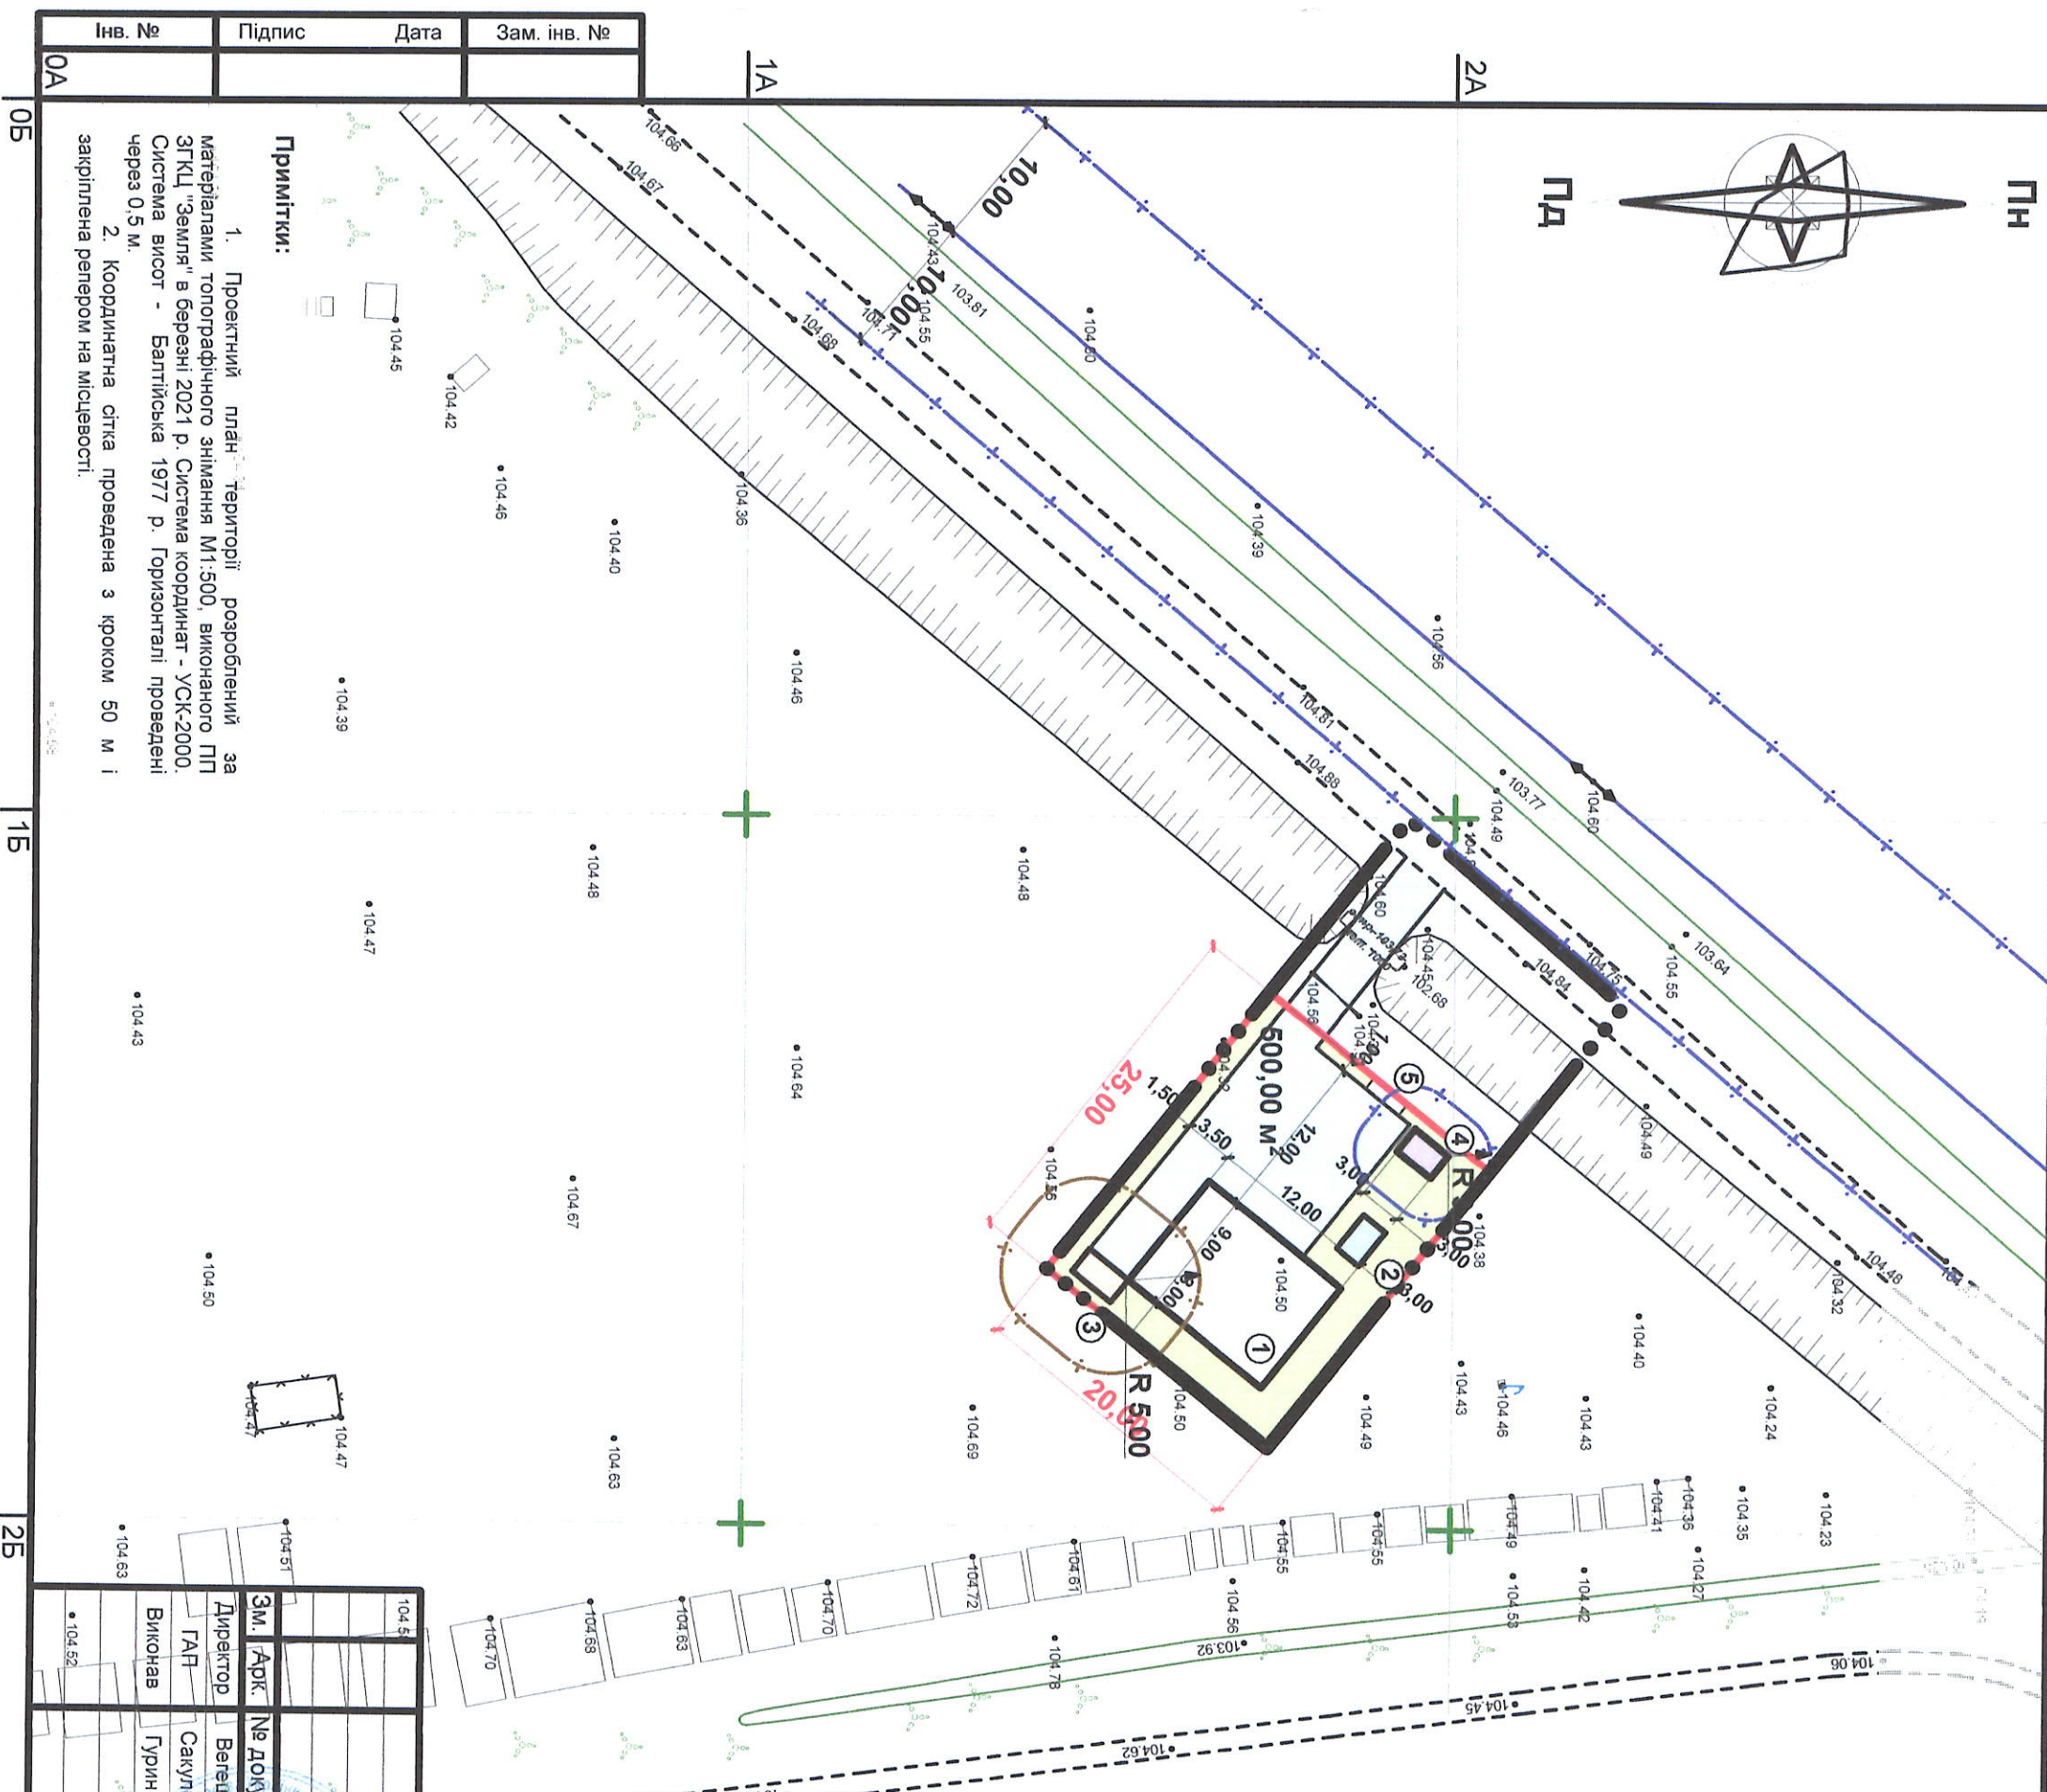

104 5	104 57	104 5	104 57
104 52	104 52	104 52	104 52

Зм. Арк.	№ документа	Підпис	Дата
Директор	Велеш І. В.		2021
ГАП	Сакуліч І. І.		2021
Виконав	Гурин В. П.		2021

104 63	104 63	104 63	104 63
104 52	104 52	104 52	104 52

104 5	104 57	104 5	104 57
104 52	104 52	104 52	104 52

104 5	104 57	104 5	104 57
104 52	104 52	104 52	104 52