


Схема сучасного використання території та схема існуючих обмежень у використанні земель

М 1:1000

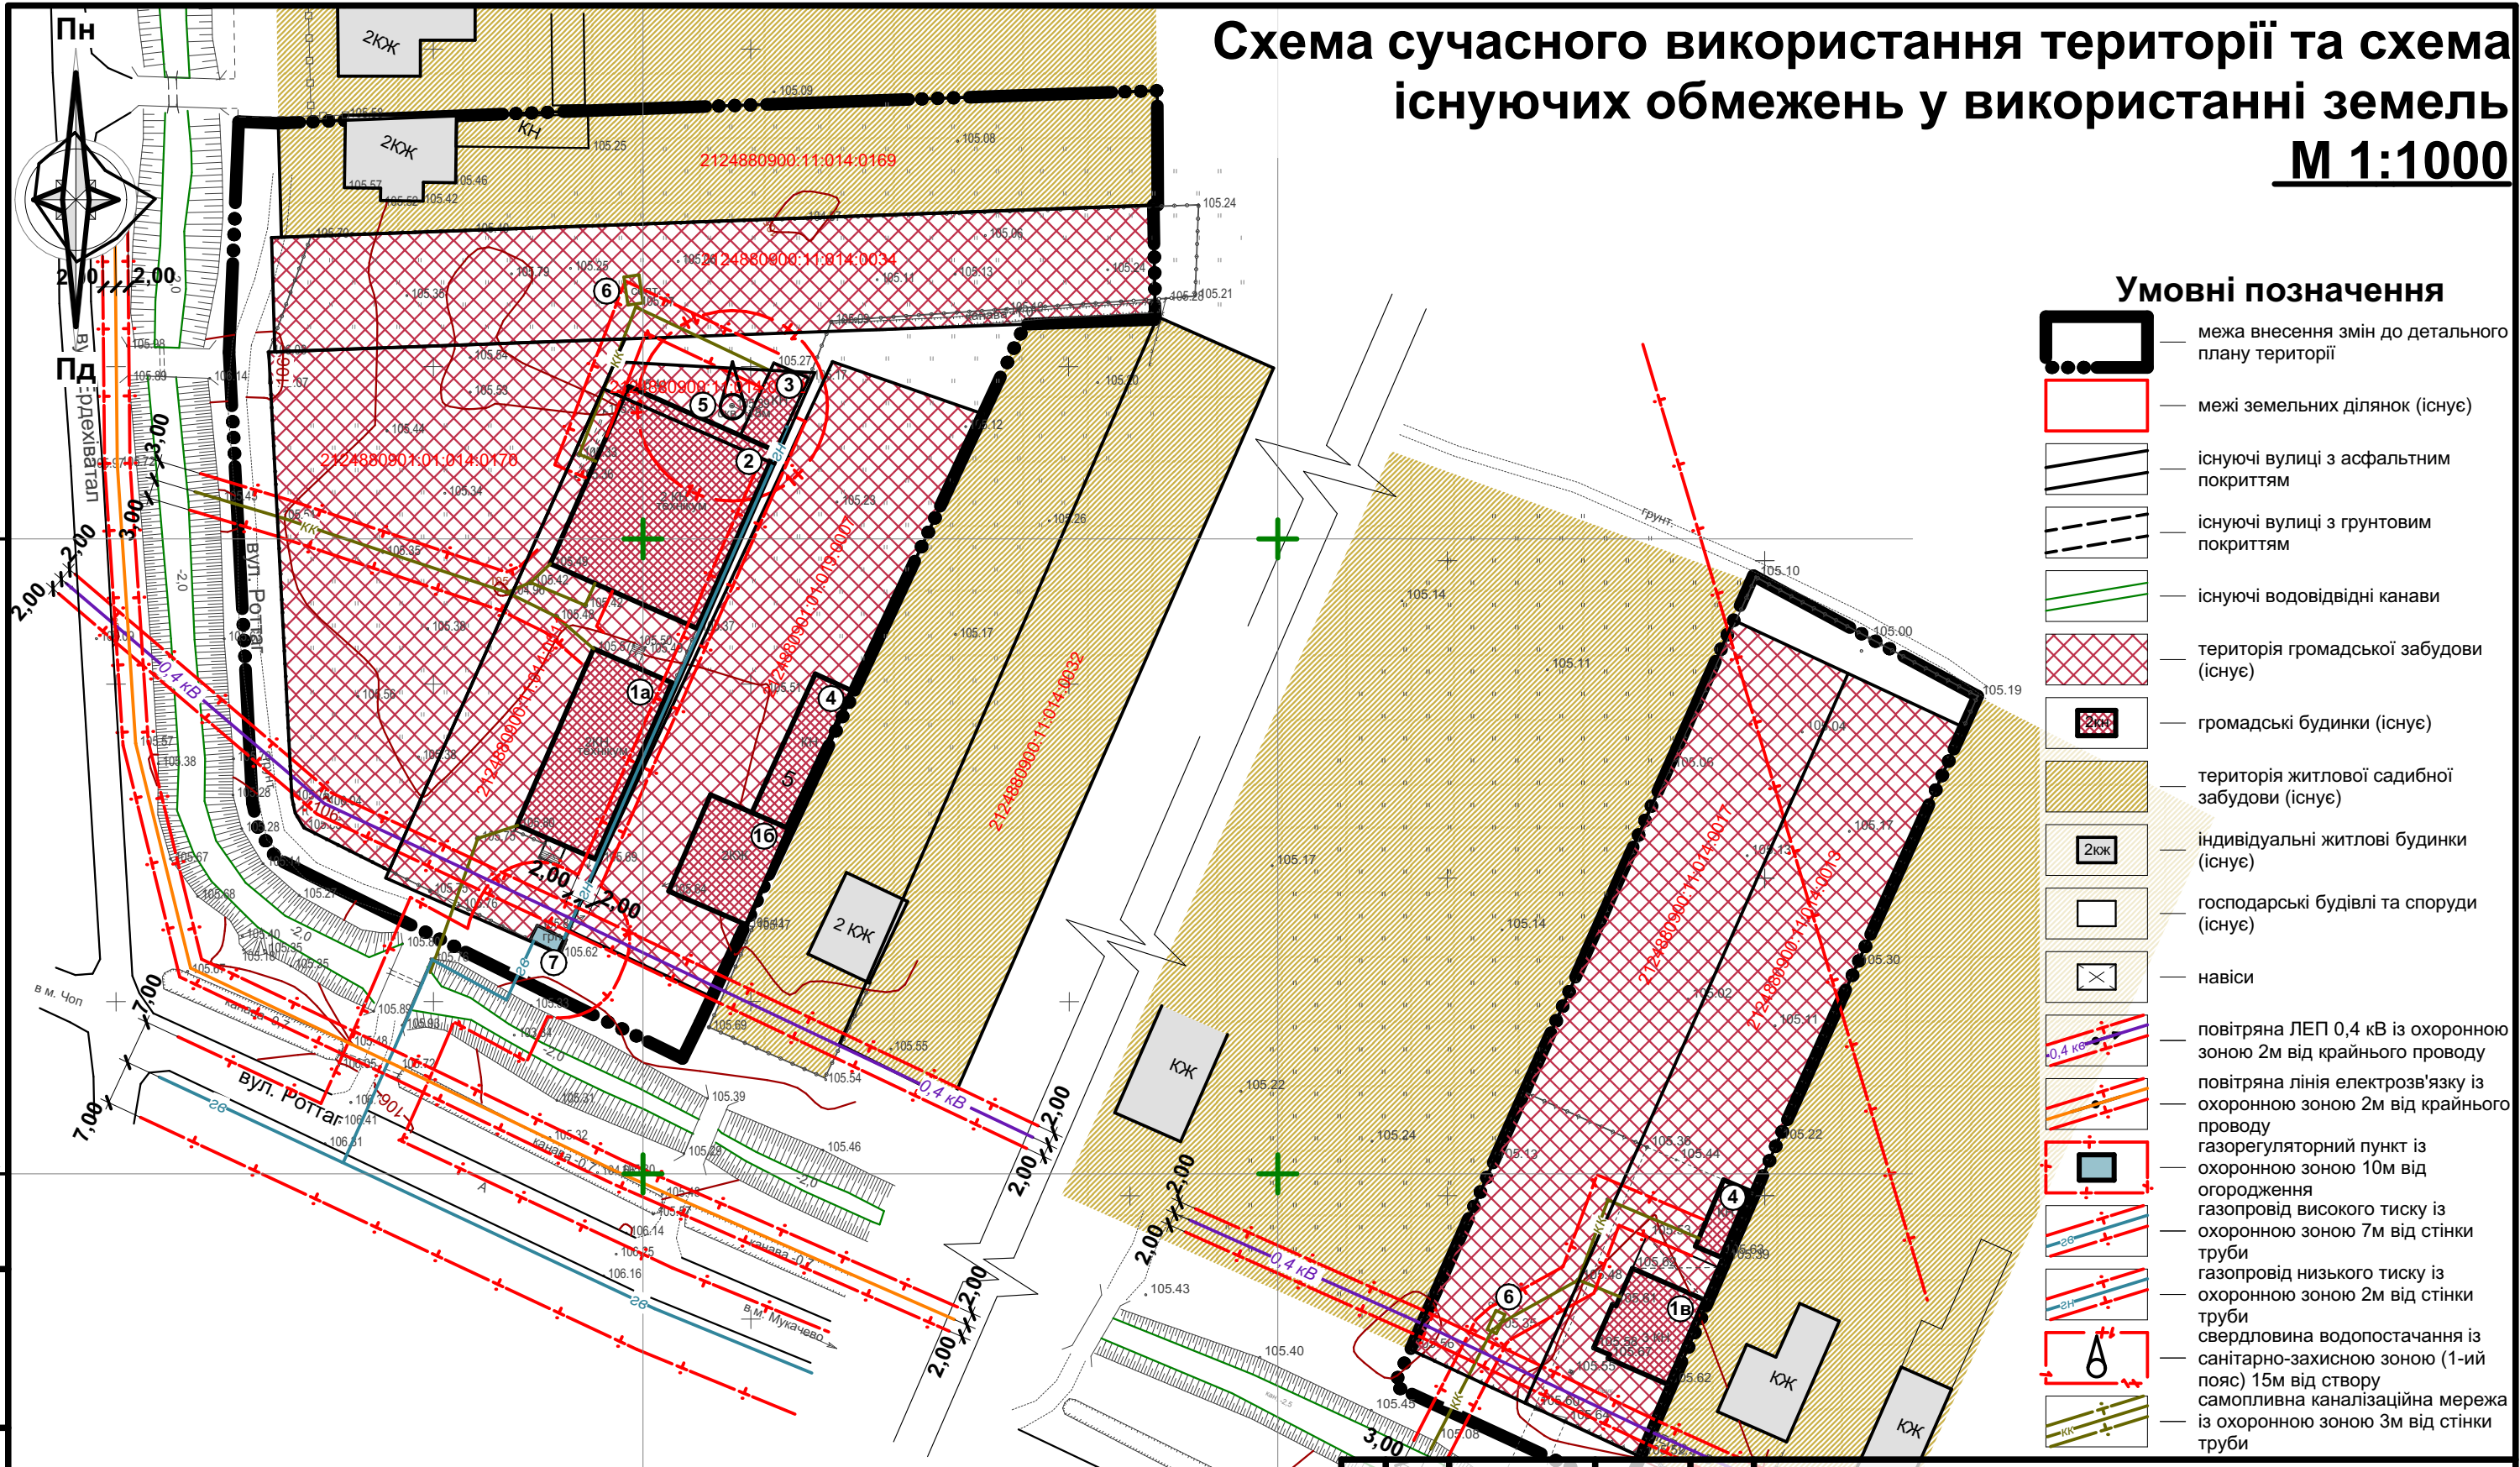

- ### Умовні позначення
- межа внесення змін до детального плану території
 - межі земельних ділянок (існуює)
 - існуючі вулиці з асфальтним покриттям
 - існуючі вулиці з ґрунтовим покриттям
 - існуючі водовідвідні канали
 - територія громадської забудови (існуює)
 - громадські будинки (існуює)
 - територія житлової садибної забудови (існуює)
 - індивідуальні житлові будинки (існуює)
 - господарські будівлі та споруди (існуює)
 - навіси
 - повітряна ЛЕП 0,4 кВ із охоронною зоною 2м від крайнього проводу
 - повітряна лінія електрозв'язку із охоронною зоною 2м від крайнього проводу
 - газорегуляторний пункт із охоронною зоною 10м від огороження
 - газопровід високого тиску із охоронною зоною 7м від стінки труби
 - газопровід низького тиску із охоронною зоною 2м від стінки труби
 - свердловина водопостачання із санітарно-захисною зоною (1-ий пояс) 15м від створу
 - самопливна каналізаційна мережа із охоронною зоною 3м від стінки труби

Експлікація будівель і споруд

1а	Спальний корпус	Існує
1б	Спальний корпус	Існує
1в	Спальний корпус	Існує
2	Навчальний корпус	Існує
3	Господарська споруда	Існує
4	Їдальня з харчоблоком	Існує
5	Свердловина водопостачання	Існує
6	Септик	Існує
7	Газорегуляторний пункт	Існує

Примітки:

1. Схема сучасного використання території розроблена за матеріалами топографічного знімання М1:500, виконаного в березні 2024 р., наданого замовником. Система координат - УСК-2000. Система висот - Балтійська 1977 р. Горизонталі проведені через 0,5 м.

2. Координатна сітка проведена з кроком 50 м і закріплена репером на місцевості.

09-2024-ПДП

Внесення змін до детального плану частини території с. В. Добронь по вул. Роттаг в межах прилеглих вулиць Чонгорська та Ердехіватал, Ужгородського району з метою зміни цільового призначення земельної ділянки площею 0,2500га, кадастровий номер 2124880900:11:014:0169 з «для будівництва і обслуговування житлового будинку, господарських будівель і споруд» під землі «для будівництва та обслуговування будівель закладів освіти»

Зм.	Арк.	№ документа	Підпис	Дата	Містобудівна частина	Стадія	Аркуш	Аркушів
ГАП	Дурич В.Г.			2024		ПДП	2	10
Схема сучасного використання території та схема існуючих обмежень у використанні земель						Сертифікат архітектора Серія АА № 004980		
М 1:1000								

Зам. інв. №	
Дата	
Підпис	
Інв. №	
0А	
0Б	
1Б	
2Б	
3Б	