


# Поперечний профіль 1-1 М 1:100

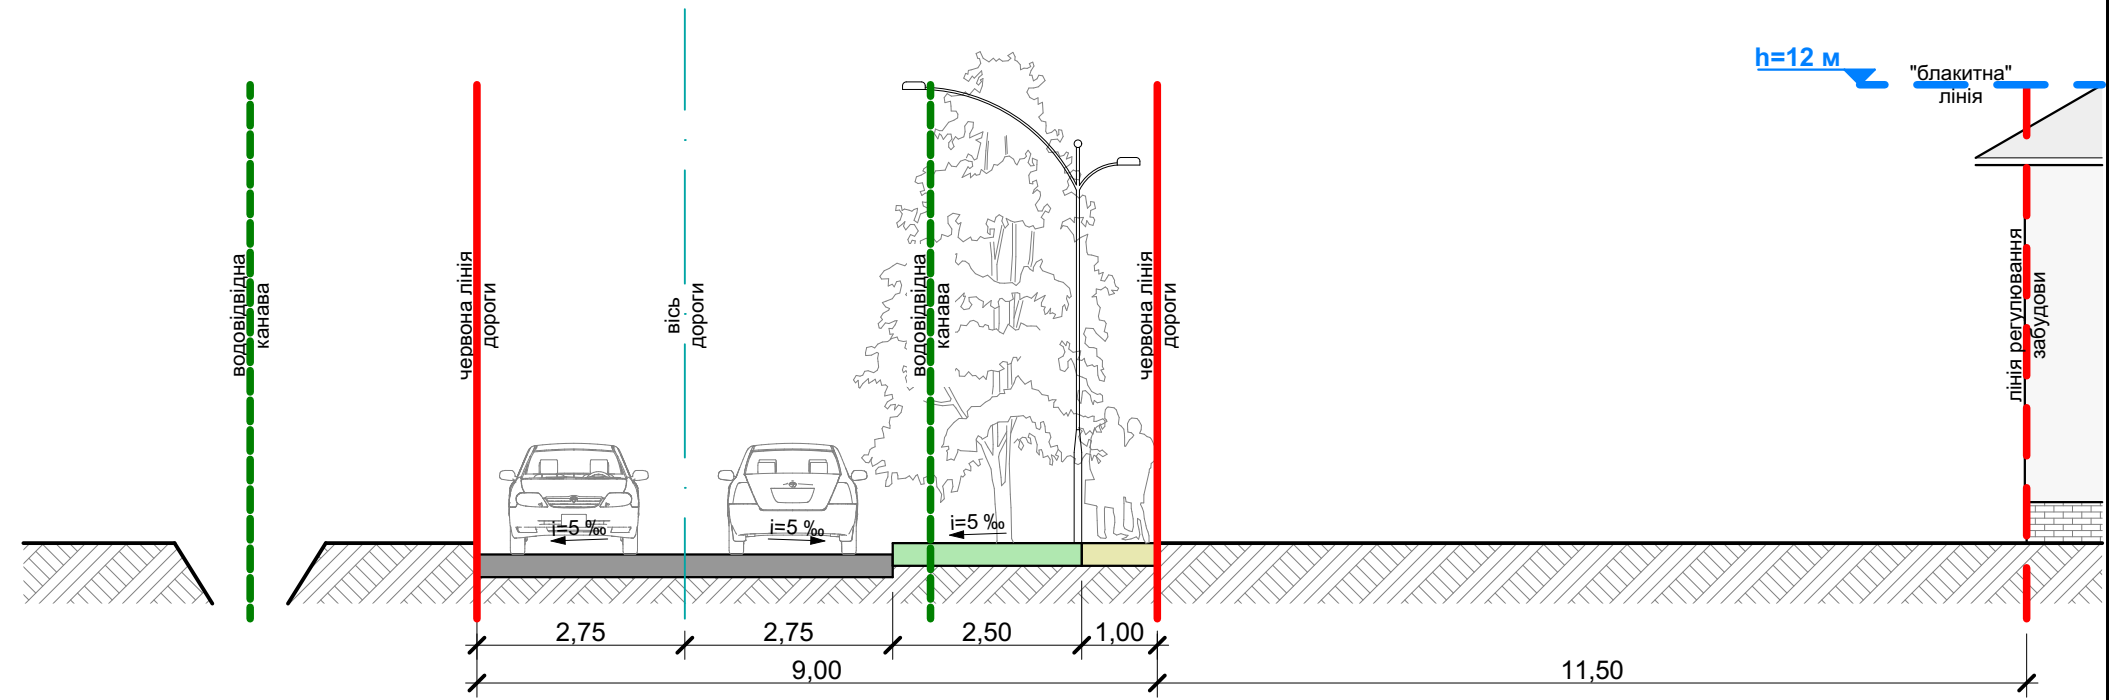

Інв. №	Підпис	Дата	Зам. інв. №

09-2024-ПДП				
Внесення змін до детального плану частини території с. В. Добронь по вул. Роттаг в межах прилеглих вулиць Чонгорська та Ердехіватал, Ужгородського району з метою зміни цільового призначення земельної ділянки площею 0,2500га, кадастровий номер 2124880900:11:014:0169 з «для будівництва і обслуговування житлового будинку, господарських будівель і споруд» під землі «для будівництва та обслуговування будівель закладів освіти»				
Зм.	Арк.	№ документа	Підпис	Дата
ГАП		Дурин В.П.		2024
Містобудівельна частина			Стадія	Аркуш
Поперечний профіль дороги 1-1 М 1:100			РП	8
			Аркушів	10
			Сертифікат архітектора Серія АА № 004980	